




- Legenda**
- Algemeen**
- beb. bebouwing
 - privé-eigendom
 - Geen structureel beheer
 - kadastrale grens
 - beschermingszone - Waterschap
 - buitenbeschermingszone - Waterschap
- Vlakken**
- Groenvoorziening**
- hr, heesters
 - hg, haag
 - rz, rozen
 - gr, grasveld
 - wp-g, wandelpad kort gras
 - duin, duinvegetatie
 - ext1, extensief grasveld, 1x p.j. maaien
 - ext3, extensief grasveld, 3x p.j. maaien
 - bospl, bosplantsoen
 - struw, struweel
 - struw <3, struweel jonger dan 3 jaar
- Verharding**
- hs, houtsnippers pad
 - spz, speelzand
 - hiv-s, schelpenpad
 - hiv-o, ongebonden verharding
 - vh-e, elementverharding, beheer gemeente
 - vh-g, gesloten verharding, beheer gemeente
 - vh-gr, groene elementverharding
 - sp, struinp pad
- Water en waterbouwkundige werken**
- rietevers
 - rieteover klepelen
 - riet, rietvegetatie
 - sloot, 1x p.j. eenzijdig maaien
 - sloot2, 1x p.j. tweezijdig maaien
 - water
- Terreinrichting**
- brug-b, brugdek, beton
- Lijnen**
- Water en waterbouwkundige werken**
- besch, beschoeiing
- Terreinrichtingen**
- hw, hekwerk
- Punten**
- Groenvoorziening**
- solitaire heester
 - knotboom
 - b-m, meerstammige boom
 - boom, <6m
 - boom, 6-15m
- Water en waterbouwkundige werken**
- put
 - straatkolk
- Terreinrichting**
- ecologische voorziening
 - boomstam
 - afvalbak
 - vlagenmast
 - verkeersbord
 - paal
 - zitbank
 - picknickbank
 - lichtmast
 - speeltoestel
 - nutsvoorziening
 - duiker
 - kei
 - Werkgrens_hoeveelheden
- Overlaps**
- 2

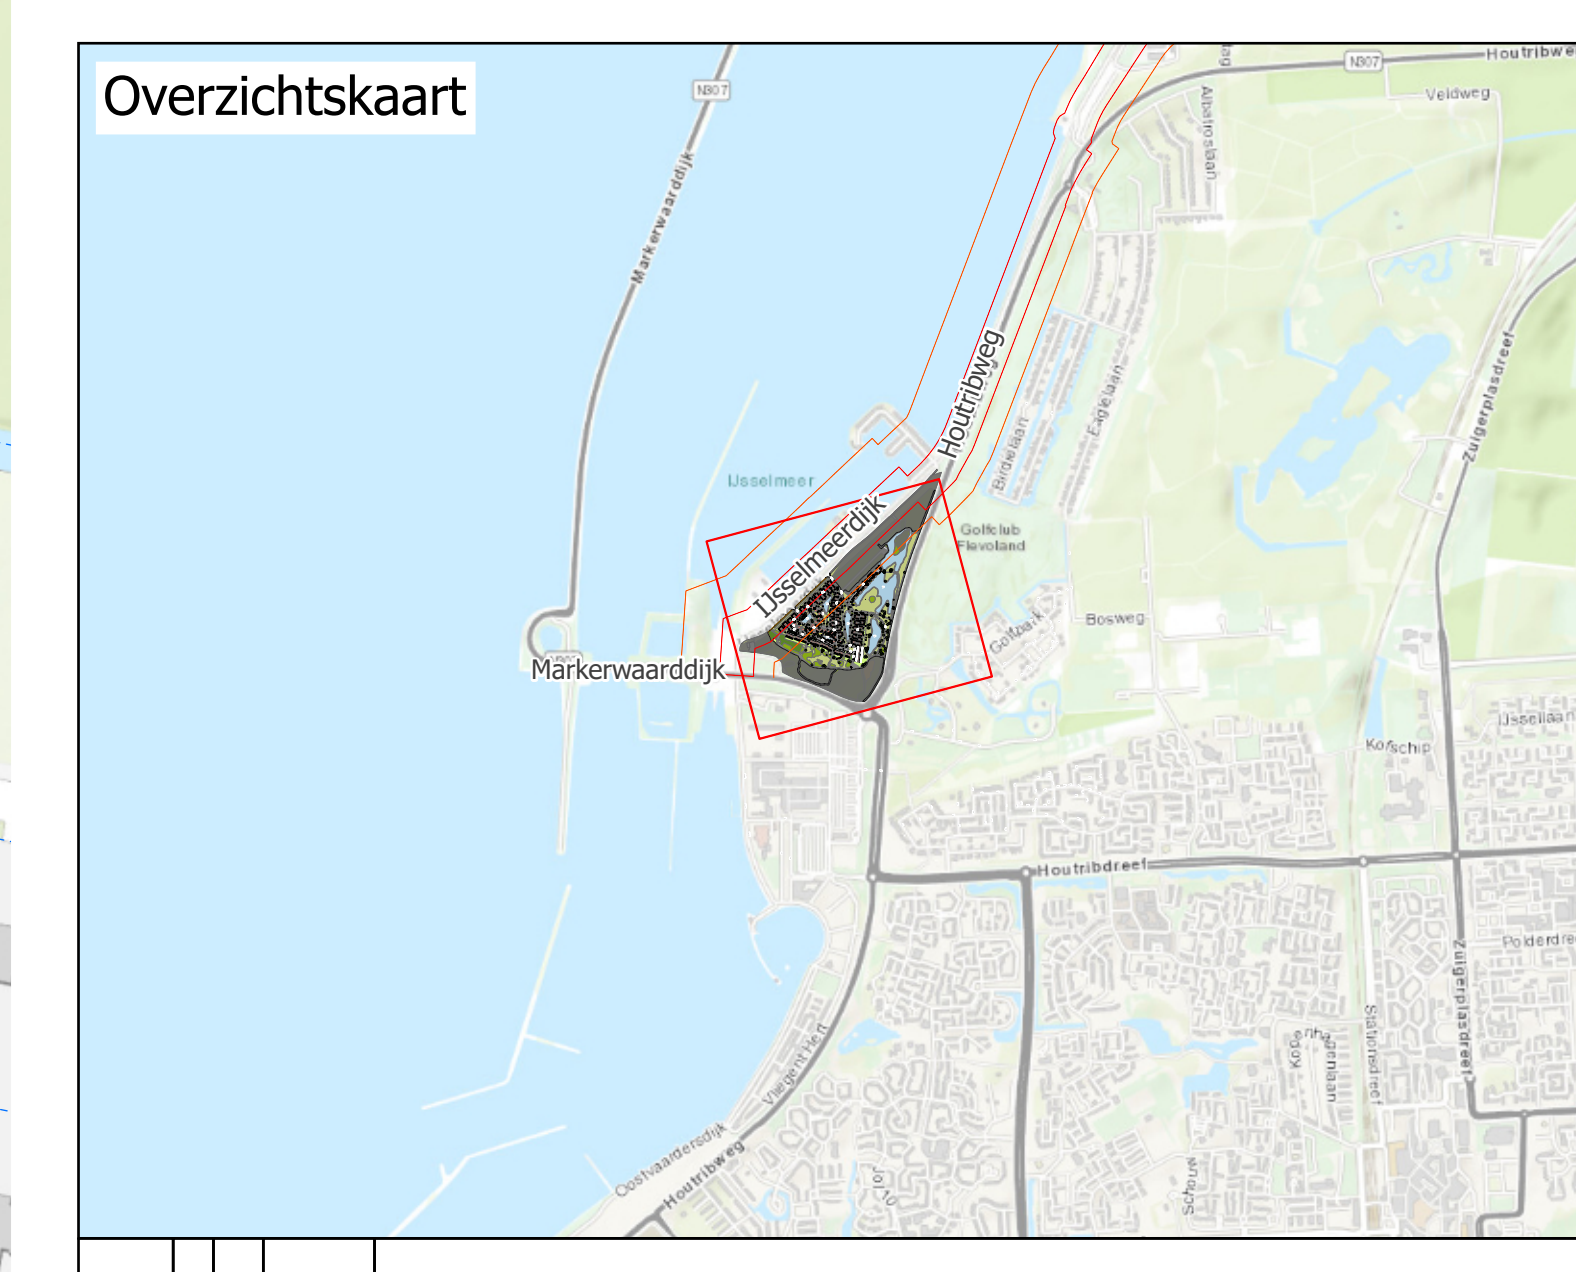

<p>gemaakt: A 01 03-11-2022 Wijzigingen n.v. daadwerkelijke gerealiseerde inrichtingen.</p>	
<p>25 12,5 0 25 50 75 100 Meters</p>	
<p>Houtribhoogte Lelystad</p>	
<p>Beheertekening overzichtstekening</p>	
<p>projectnummer: 20220021 documentnummer: 20220021-01-01 A3.1 ontwerper: DJ ontworpen: NL schaal: 1 van 1 schakel: 1:1.000</p>	<p>document: GIS-tekening teken: onafgeerd formaat: A0 datum: 13-04-2023</p>
<p>SmitsRinsma Advies- en ingenieursbureau</p>	
<p>Corhoornsingel 6, 7201 AB Zutphen Telefoon: 025-582220 E-mail: info@smitsrinsma.nl Website: www.smitsrinsma.nl</p>	

Foto: © 2022, 2023 SmitsRinsma Advies- en ingenieursbureau