


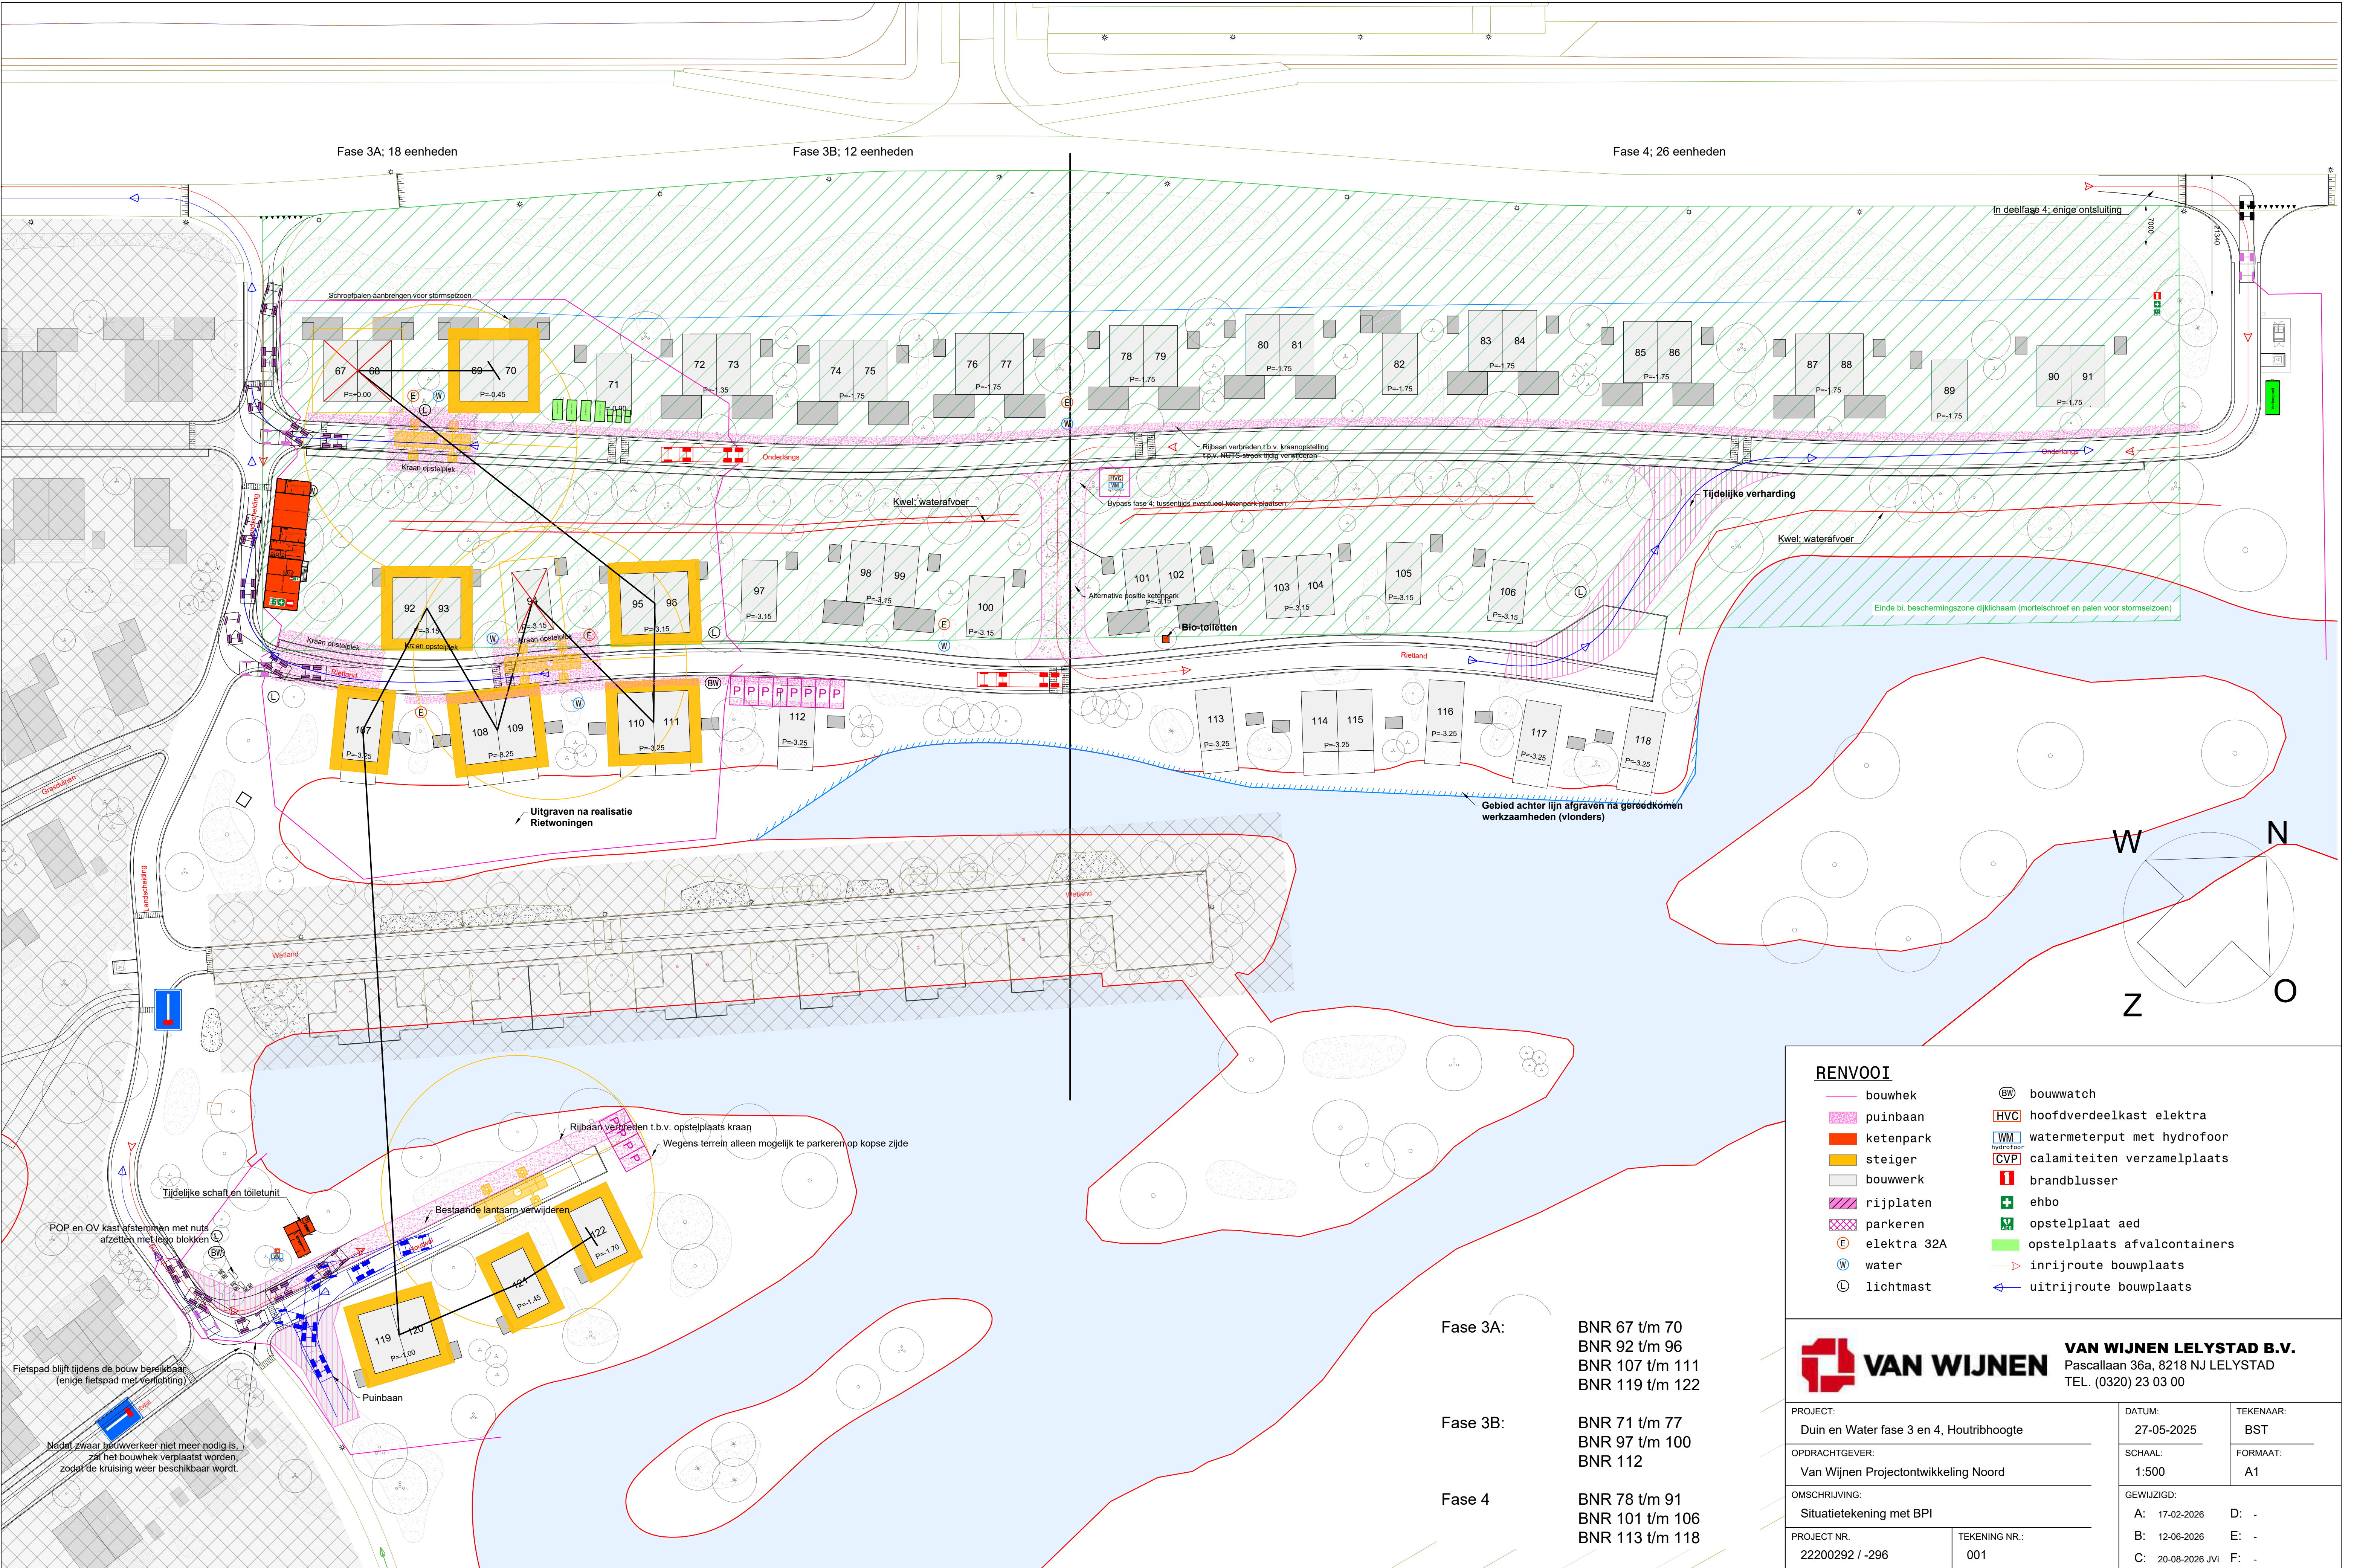

Fase 3A; 18 eenheden

Fase 3B; 12 eenheden

Fase 4; 26 eenheden

RENVOOI

- bouwhiek
- puinbaan
- ketenpark
- steiger
- bouwwerk
- rijplaten
- parkeren
- elektra 32A
- water
- lichtmast
- bouwwatch
- hoofdverdeelkast elektra
- watermeterput met hydrofoor
- calamiteiten verzamelplaats
- brandblusser
- ehbo
- opstelplaat aed
- opstelplaats afvalcontainers
- inrijroute bouwplaats
- uitrijroute bouwplaats

VAN WIJNEN		VAN WIJNEN LELYSTAD B.V. Pascallaan 36a, 8218 NJ LELYSTAD TEL. (0320) 23 03 00	
PROJECT:	Duin en Water fase 3 en 4, Houtribhoogte	DATUM:	27-05-2025
OPDRACHTGEVER:	Van Wijnen Projectontwikkeling Noord	SCHAAL:	1:500
OMSCHRIJVING:	Situatietekening met BPI	TEKENAAR:	BST
PROJECT NR.	22200292 / -296	TEKENING NR.:	001
		GEWIJZIGD:	A: 17-02-2026 D: - B: 12-06-2026 E: - C: 20-08-2026 Jvi F: -

Fase 3A:	BNR 67 t/m 70 BNR 92 t/m 96 BNR 107 t/m 111 BNR 119 t/m 122
Fase 3B:	BNR 71 t/m 77 BNR 97 t/m 100 BNR 112
Fase 4	BNR 78 t/m 91 BNR 101 t/m 106 BNR 113 t/m 118